ОПИСАНИЕ МЕСТОПОЛОЖЕНИЯ ГРАНИЦ

Территориальная зона - Зона застройки индивидуальными жилыми домами Ж1-194, г. Балашов, муниципального образования город Балашов Балашовского муниципального района Саратовской области

(наименование объекта, местоположение границ которого описано (далее - объект)

Раздел 1

Сведения об объекте		
№ п/п	Характеристики объекта	Описание характеристик
1	2	3
1	Местоположение объекта	412300, Саратовская обл, Балашов г
2	Площадь объекта +/- величина погрешности определения площади (Р+/- Дельта Р)	–
3	Иные характеристики объекта	–


Раздел 2

Сведения о местоположении границ объекта					
1. Система координат МСК-64 зона 1					
2. Сведения о характерных точках границ объекта					
Обозначение характерных точек границ	Координаты, м		Метод определения координат характерной точки	Средняя квадратическая погрешность положения характерной точки (M_t), м	Описание обозначения точкина местности (при наличии)
	X	Y			
1	2	3	4	5	6
1	500428.73	1311393.10	Метод спутниковых геодезических измерений (определений)	0.10	–
2	500386.92	1311414.53	Метод спутниковых геодезических измерений (определений)	0.10	–
3	500403.72	1311445.47	Метод спутниковых геодезических измерений (определений)	0.10	–
4	500444.75	1311422.38	Метод спутниковых геодезических измерений (определений)	0.10	–
1	500428.73	1311393.10	Метод спутниковых геодезических измерений (определений)	0.10	–
3. Сведения о характерных точках части (частей) границы объекта					
Обозначение характерных точек части границы	Координаты, м		Метод определения координат характерной точки	Средняя квадратическая погрешность положения характерной точки (M_t), м	Описание обозначения точки на местности (при наличии)
	X	Y			
1	2	3	4	5	6
–	–	–	–	–	–

Текстовое описание местоположения границ объекта		
Прохождение границы		Описание прохождения границы
от точки	до точки	
1	2	3
1	2	Проходит вдоль застройки индивидуальными жилыми домами
2	3	Проходит вдоль застройки индивидуальными жилыми домами
3	4	Проходит вдоль застройки индивидуальными жилыми домами
4	1	Проходит вдоль застройки индивидуальными жилыми домами

Раздел 4	Лист №

План границ объекта

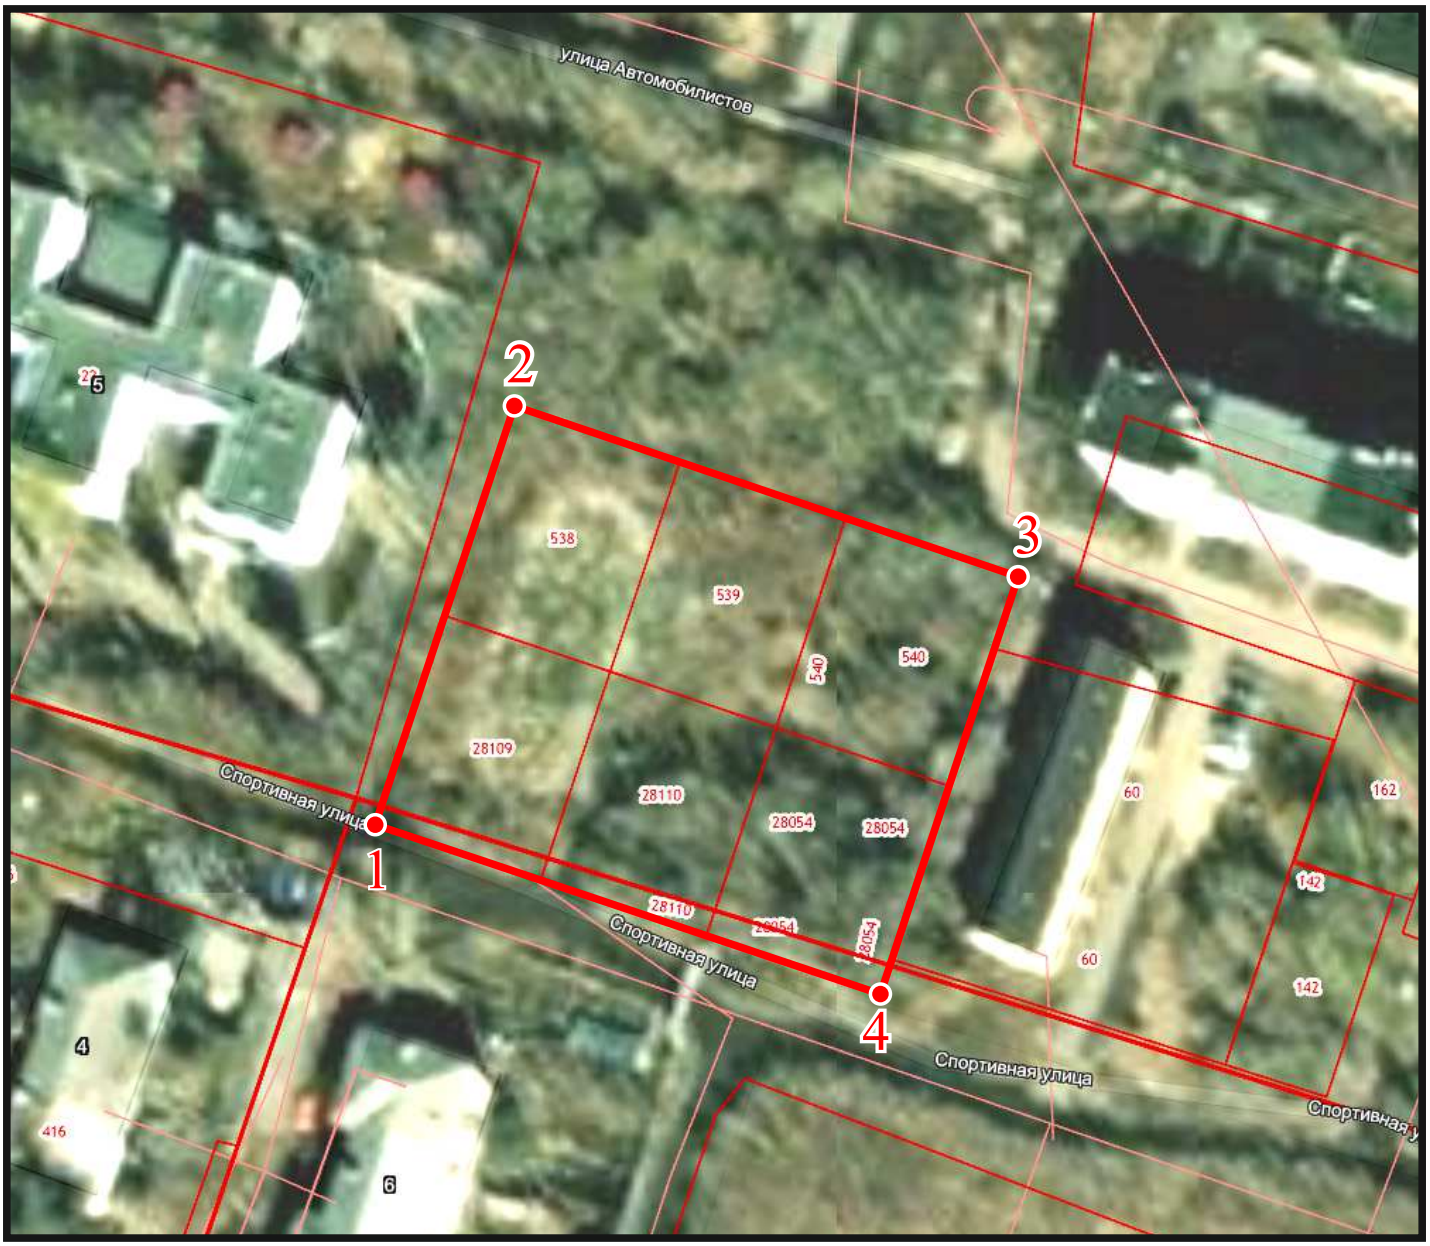

Масштаб 1:2000

Условные обозначения:

- граница объекта
- граница муниципального образования
- характерные точки границ объекта

Подпись_____Дата "___"_____г.